


**NOORD - OOST**


**NOORD**

**aanzicht vanaf Burg van Doorlaan**

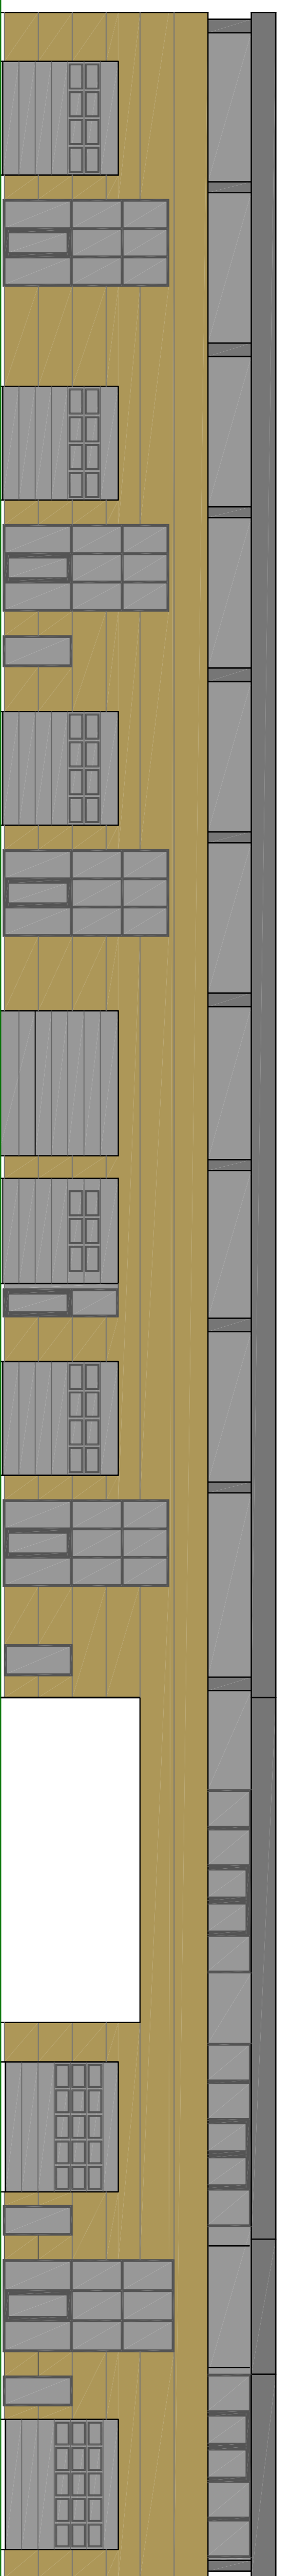


**ZUID - WEST aanzicht vanaf Leemolen**

V.10000+  
+6700+  
aanzicht van de  
V.4200+  
V.3500+  
V.0.00

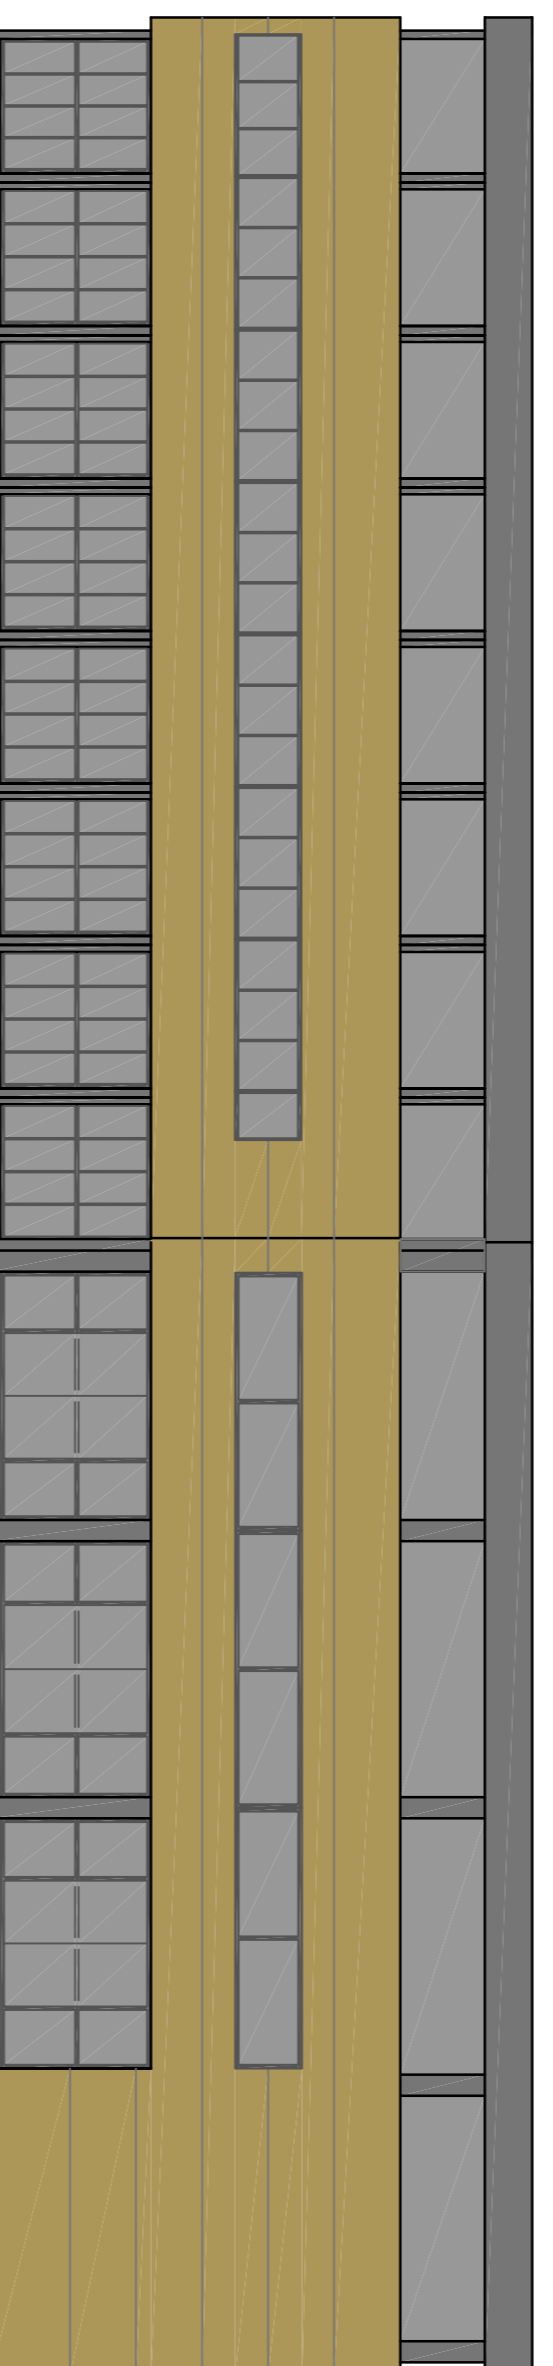


**NOORD aanzicht vanaf Burg van Doorlaan**


**NOORD - WEST**

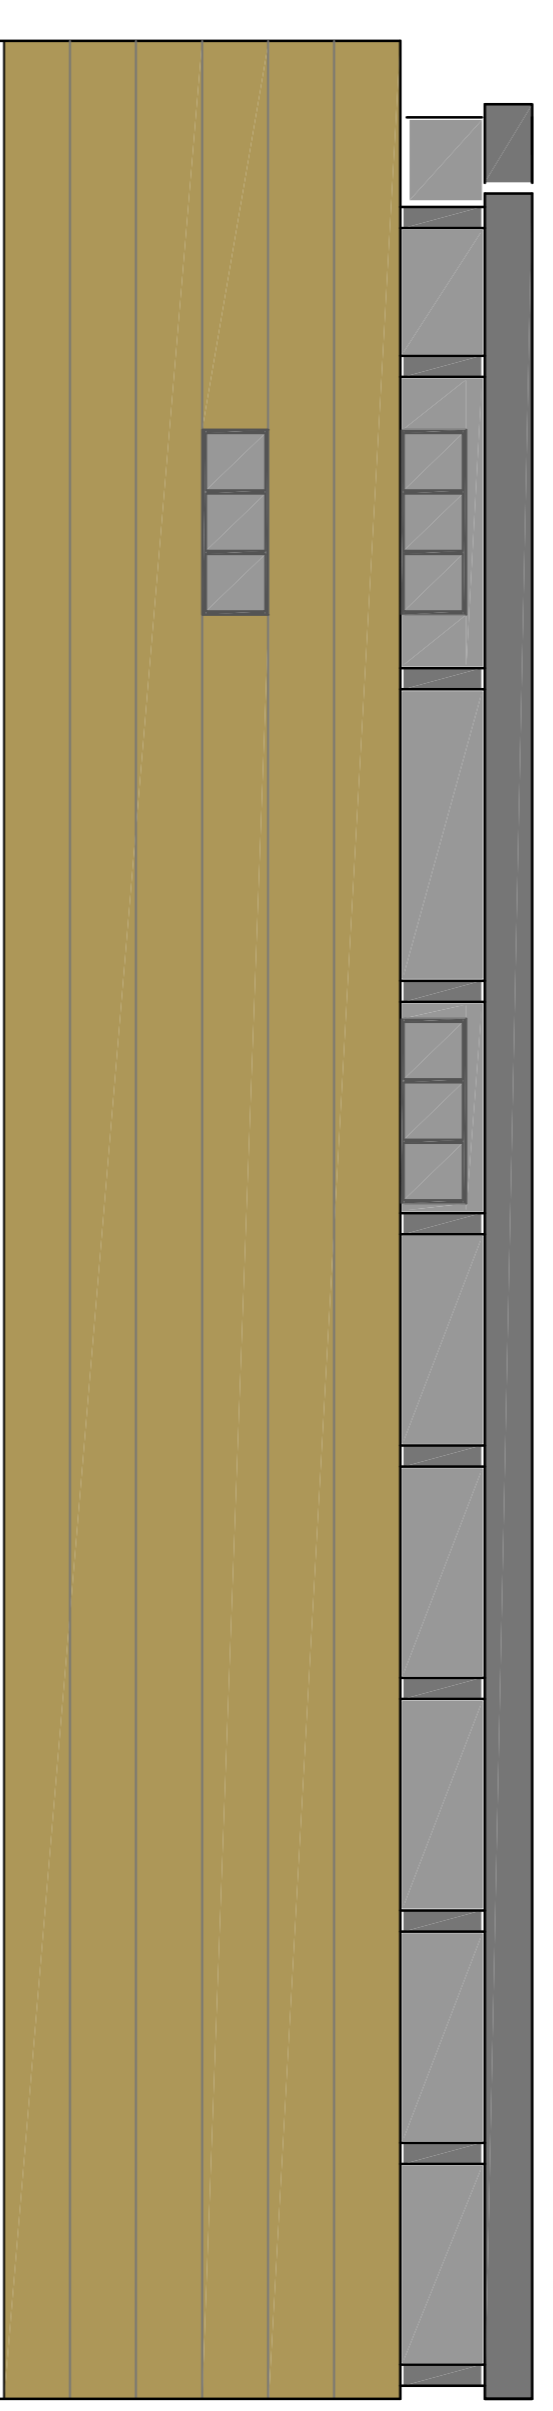


**ZUID - OOST**

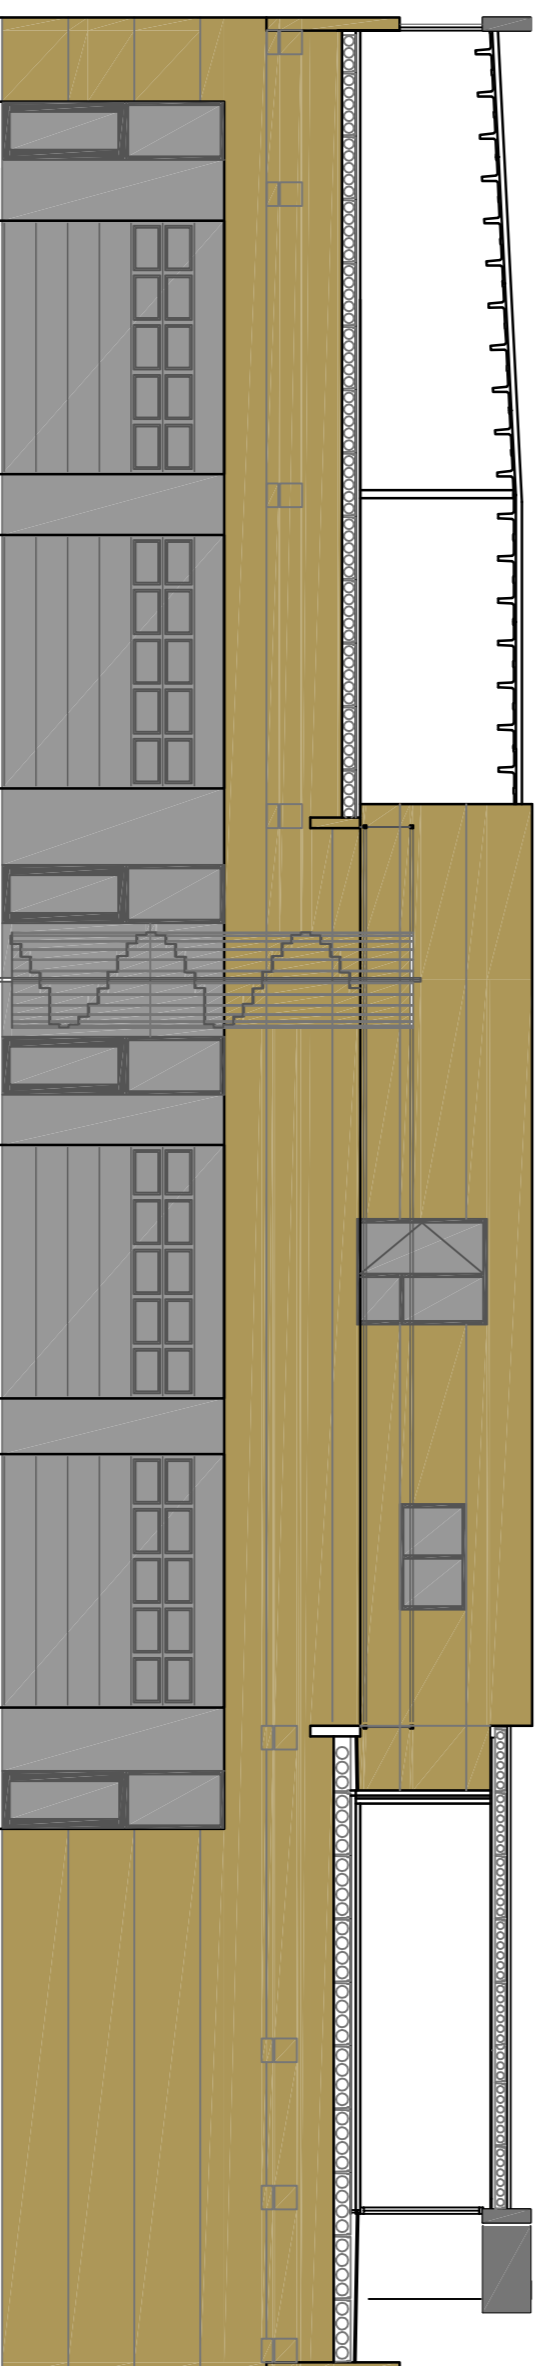

**aanzicht C - C**

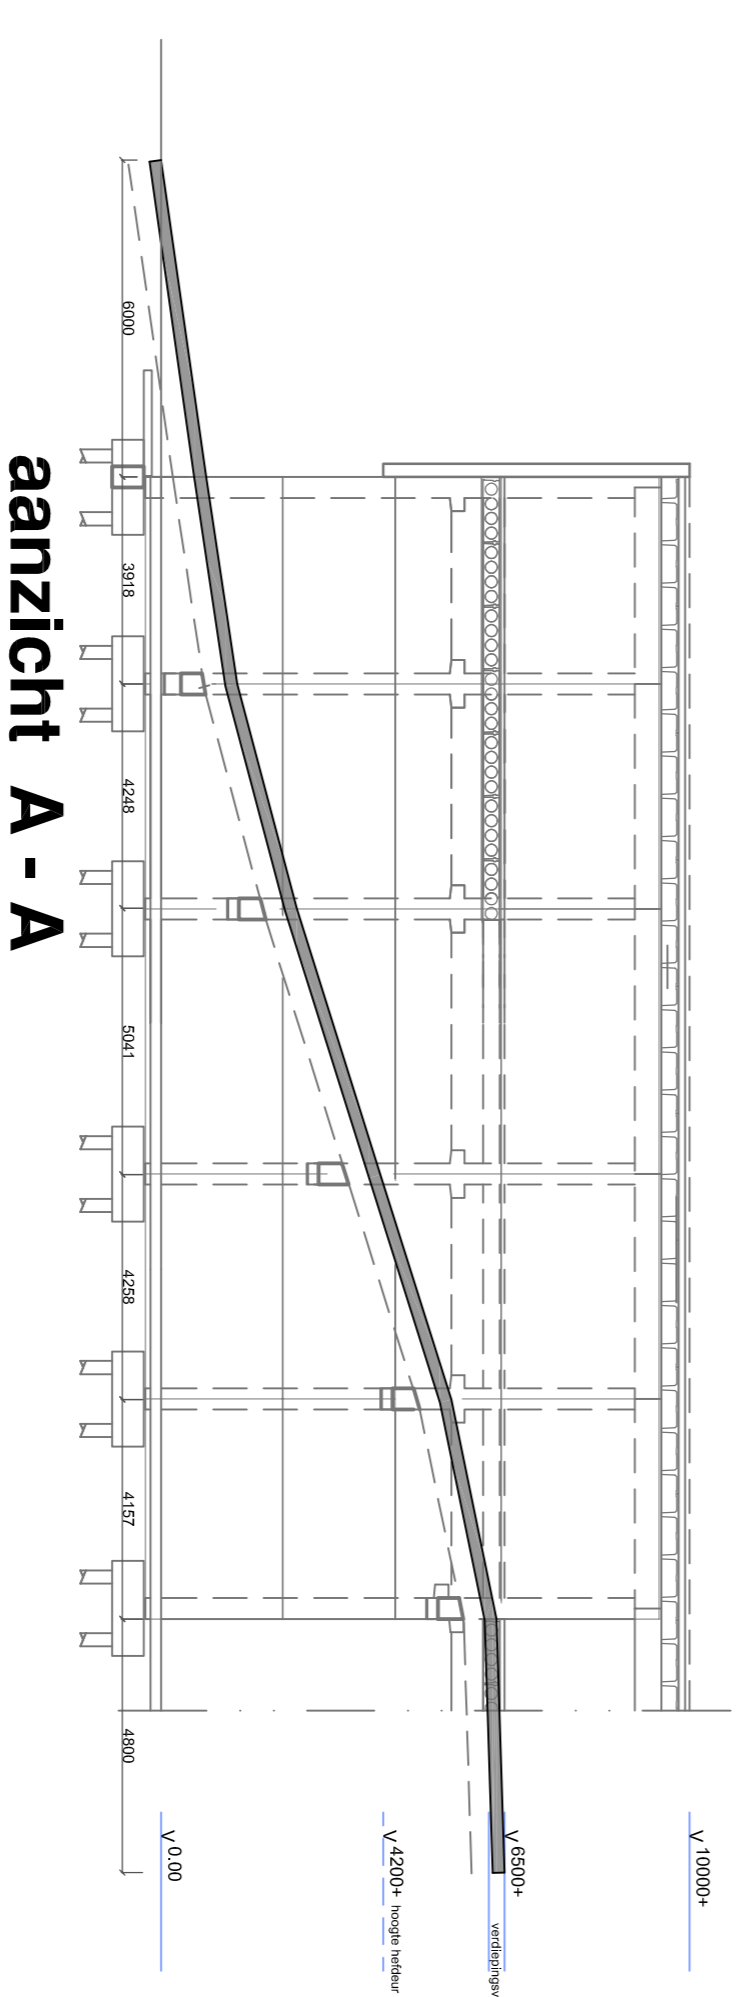

**aanzicht A - A**

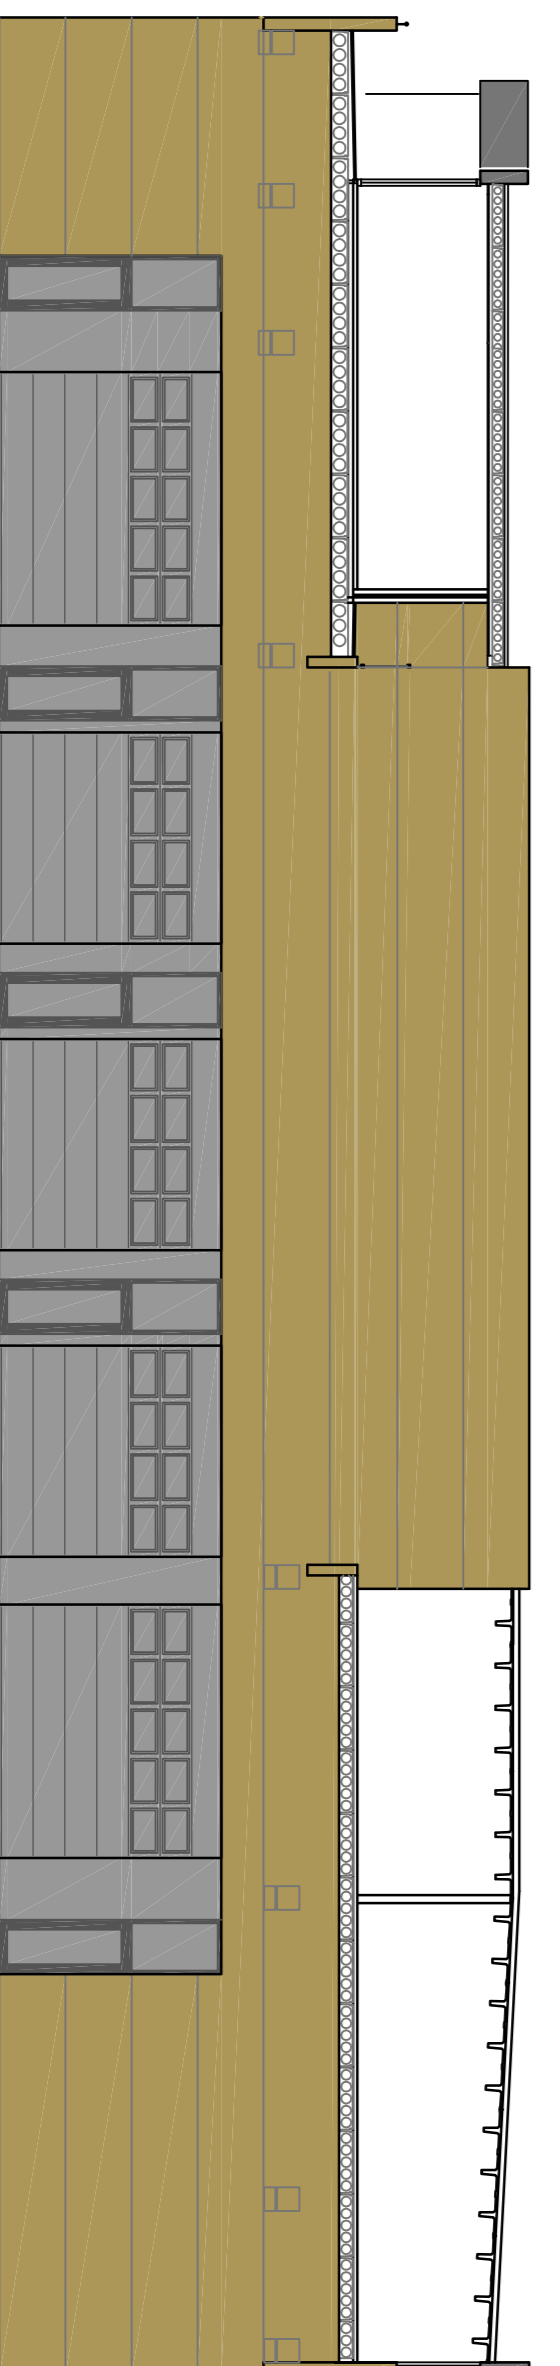

**aanzicht B - B**